


**LEGENDE**

- Réseau EP
- Fissés
- Côté EP
- Converse
- Réseau Temporaire
- Répartiteur pluvial
- Tracé de l'assainissement
- Niveaux de protection de captage ASP

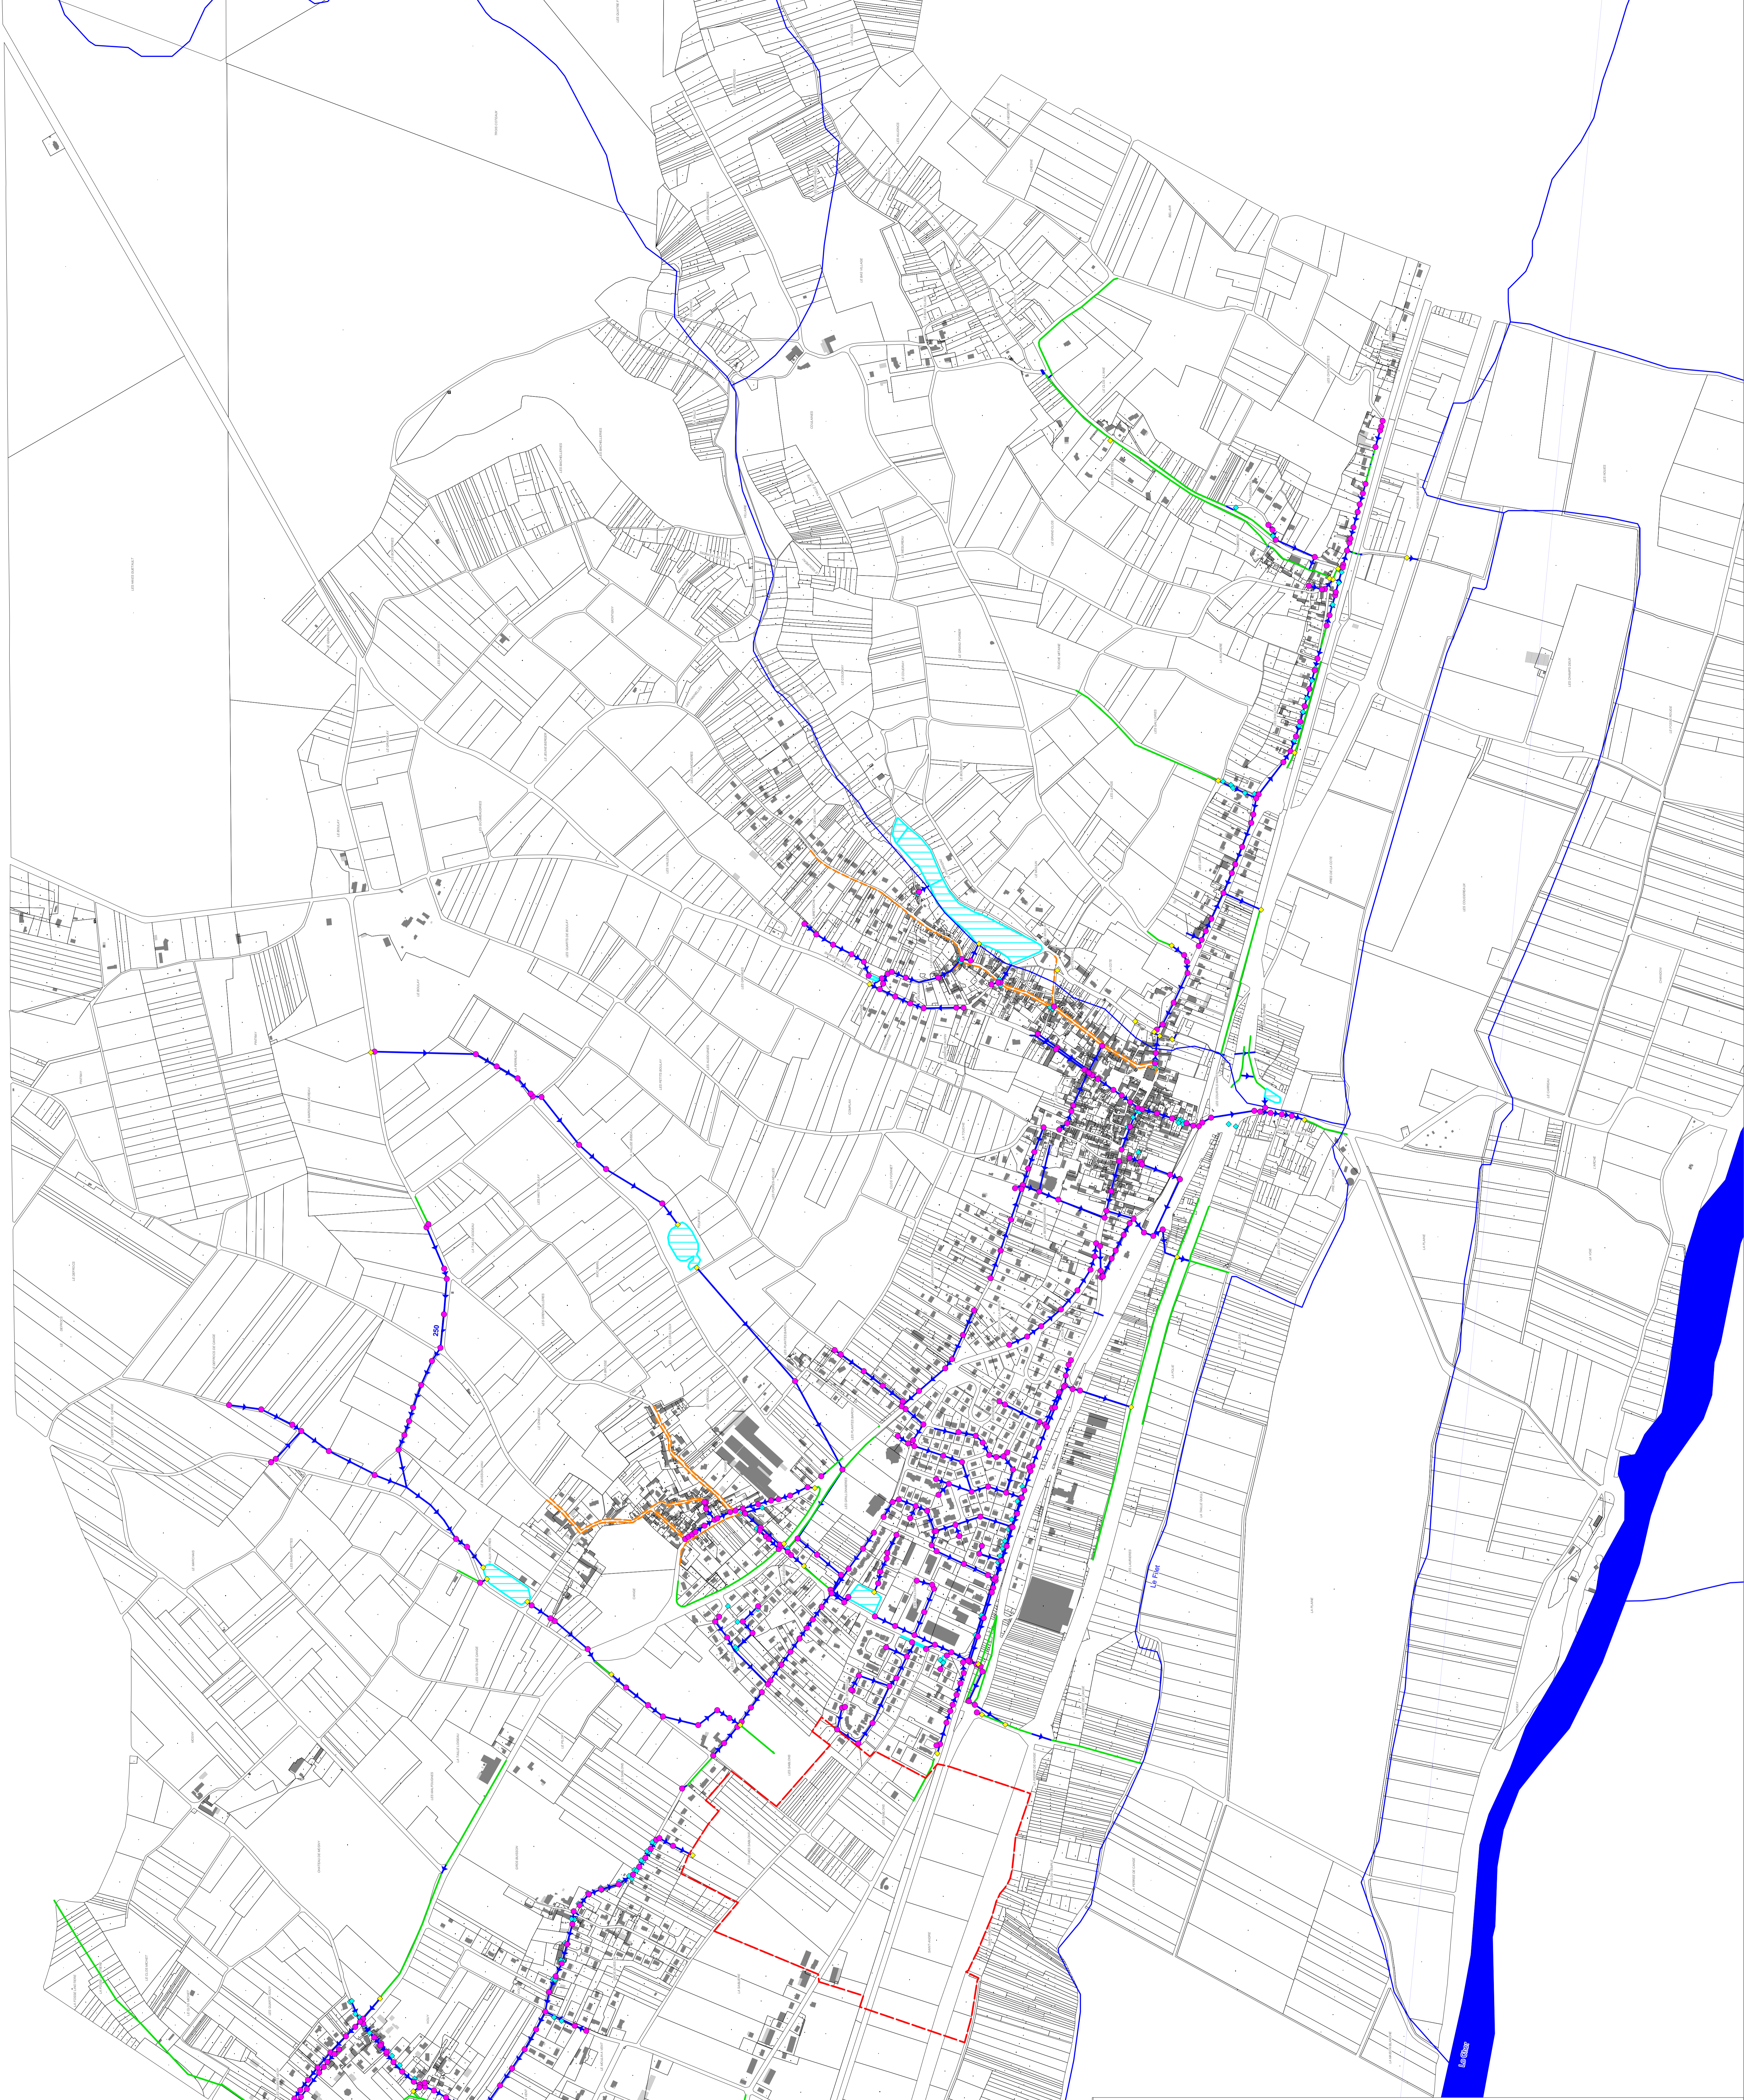

Département d'Indre et Loire  
 Commune de St Martin Le Beau

**ETUDE DE ZONAGE PLUVIAL  
& SCHEMA DIRECTEUR  
D'ASSAINISSEMENT  
DES EAUX PLUVIALES**

Plan du réseau d'eaux pluviales

N° de plan: 10  
 Date: 10/09/2013  
 Échelle: 1:1000

ARTELIA  
 CONSULTANTS EN ASSAINISSEMENT  
 100000 - 37000  
 Tél: 02 47 88 11 11  
 Fax: 02 47 88 11 12

COMMUNE DE SAINT-MARTIN-LE-BEAU  
 37130 - FRANCE  
 Tél: 02 47 88 11 11

PLAN N°  
 Annexe 1  
 ECH: 1:1000